


ZMĚNA Č.1 ÚZEMNÍHO PLÁNU RACKOVÁ

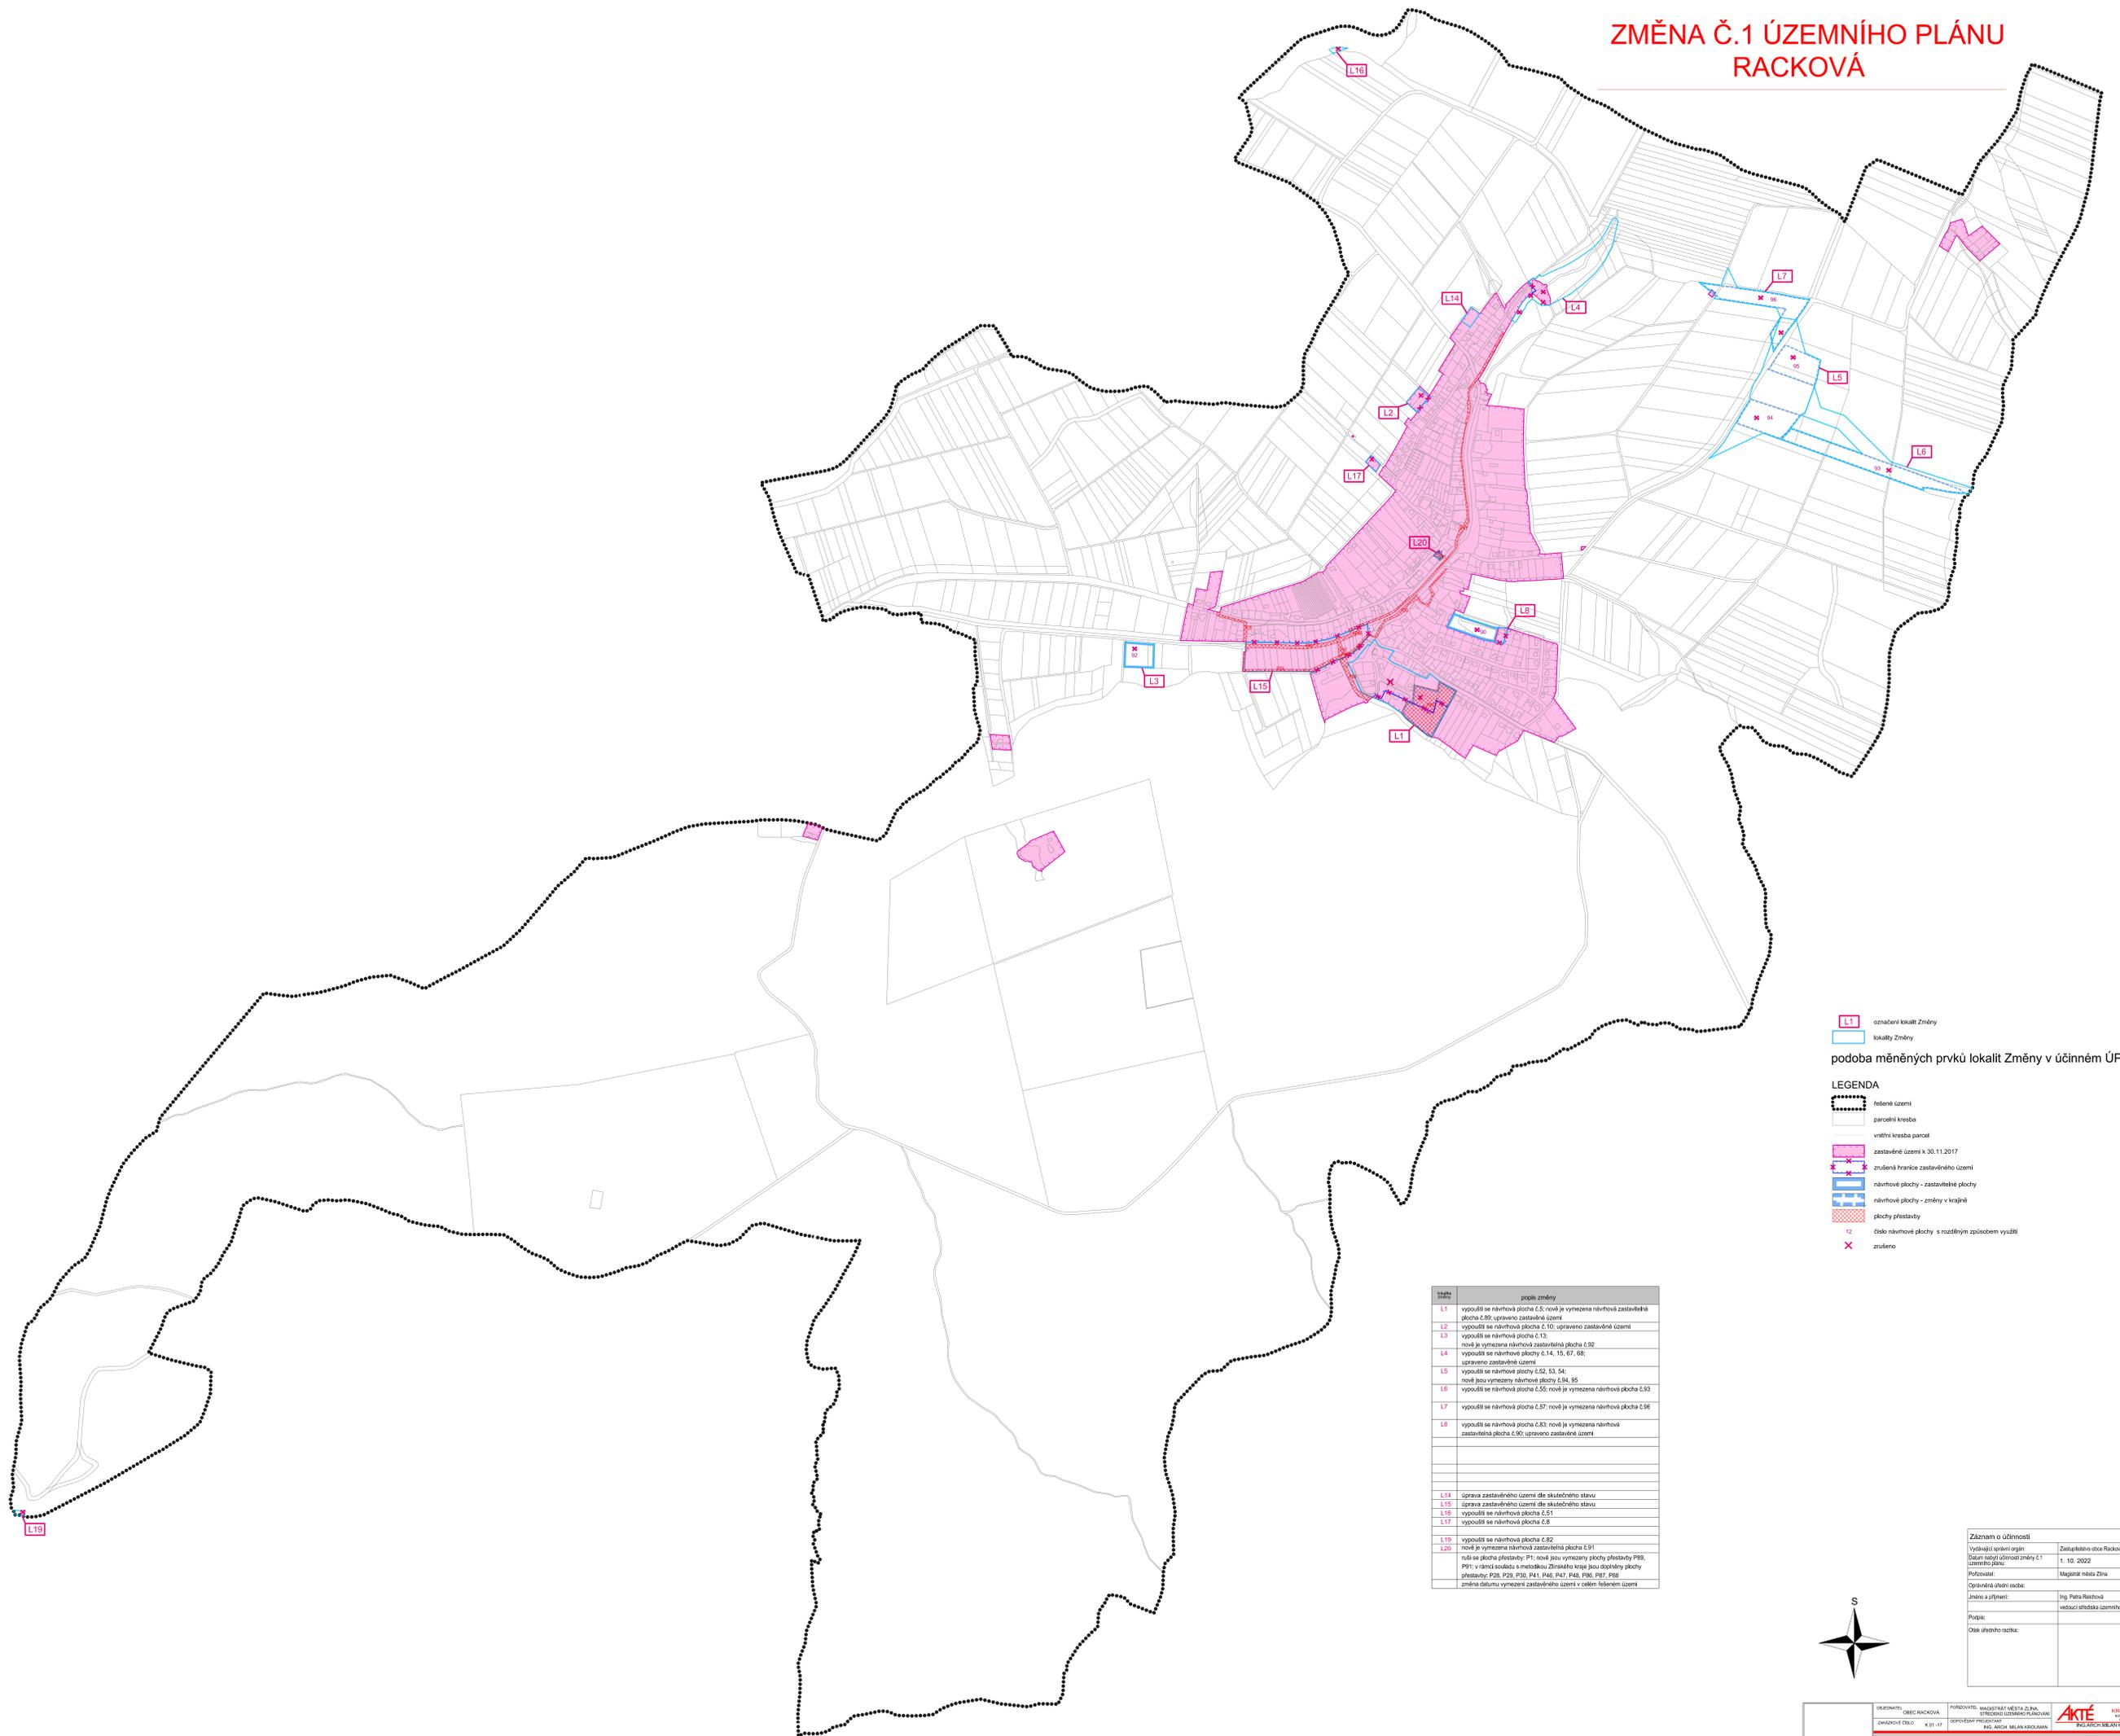

- L1 označení lokalit Změny
 - L2 lokality Změny
- podoba měněných prvků lokalit Změny v účinném ÚP
- LEGENDA**
- řešené území
 - parocí kresba
 - vnitřní kresba parcel
 - zastavěné území k 30.11.2017
 - zrušená hranice zastavěného území
 - návrhové plochy - zastavěné plochy
 - návrhové plochy - změny v krajně
 - plochy přestavby
 - číslo návrhové plochy s rozdílným způsobem využití
 - zrušeno

stavba	popis změny
L1	vypouští se návrhová plocha č.5, nově je vymezena návrhová zastavěná plocha č.90, upraveno zastavěné území
L2	vypouští se návrhová plocha č.10, upraveno zastavěné území
L3	vypouští se návrhová plocha č.13, nově je vymezena návrhová zastavěná plocha č.92
L4	vypouští se návrhové plochy č.14, 15, 67, 68; upraveno zastavěné území
L5	vypouští se návrhové plochy č.52, 53, 54, nově jsou vymezeny návrhové plochy č.94, 95
L6	vypouští se návrhová plocha č.55, nově je vymezena návrhová plocha č.93
L7	vypouští se návrhová plocha č.57, nově je vymezena návrhová plocha č.96
L8	vypouští se návrhová plocha č.83, nově je vymezena návrhová zastavěná plocha č.90; upraveno zastavěné území
L14	úprava zastavěného území dle skutečného stavu
L15	úprava zastavěného území dle skutečného stavu
L16	vypouští se návrhová plocha č.51
L17	vypouští se návrhová plocha č.8
L19	vypouští se návrhová plocha č.82
L20	nově je vymezena návrhová zastavěná plocha č.97

Záznam o účinnosti	
Vypracoval: Ing. Petr Racková	Zastupitelstvo obce Racková
Shrnutí: Územní plán č.1	1. 10. 2022
Připravil: Ing. Petr Racková	Magistr města Zlín
Opisováno v: Jméno a příjmení: Ing. Petr Racková	vedoucí střediska územního plánování
Příjmení: Ing. Petr Racková	vedoucí střediska územního plánování
Obč. úřad: Obč. úřad Zlín	

